


IE 103561

IE 108249

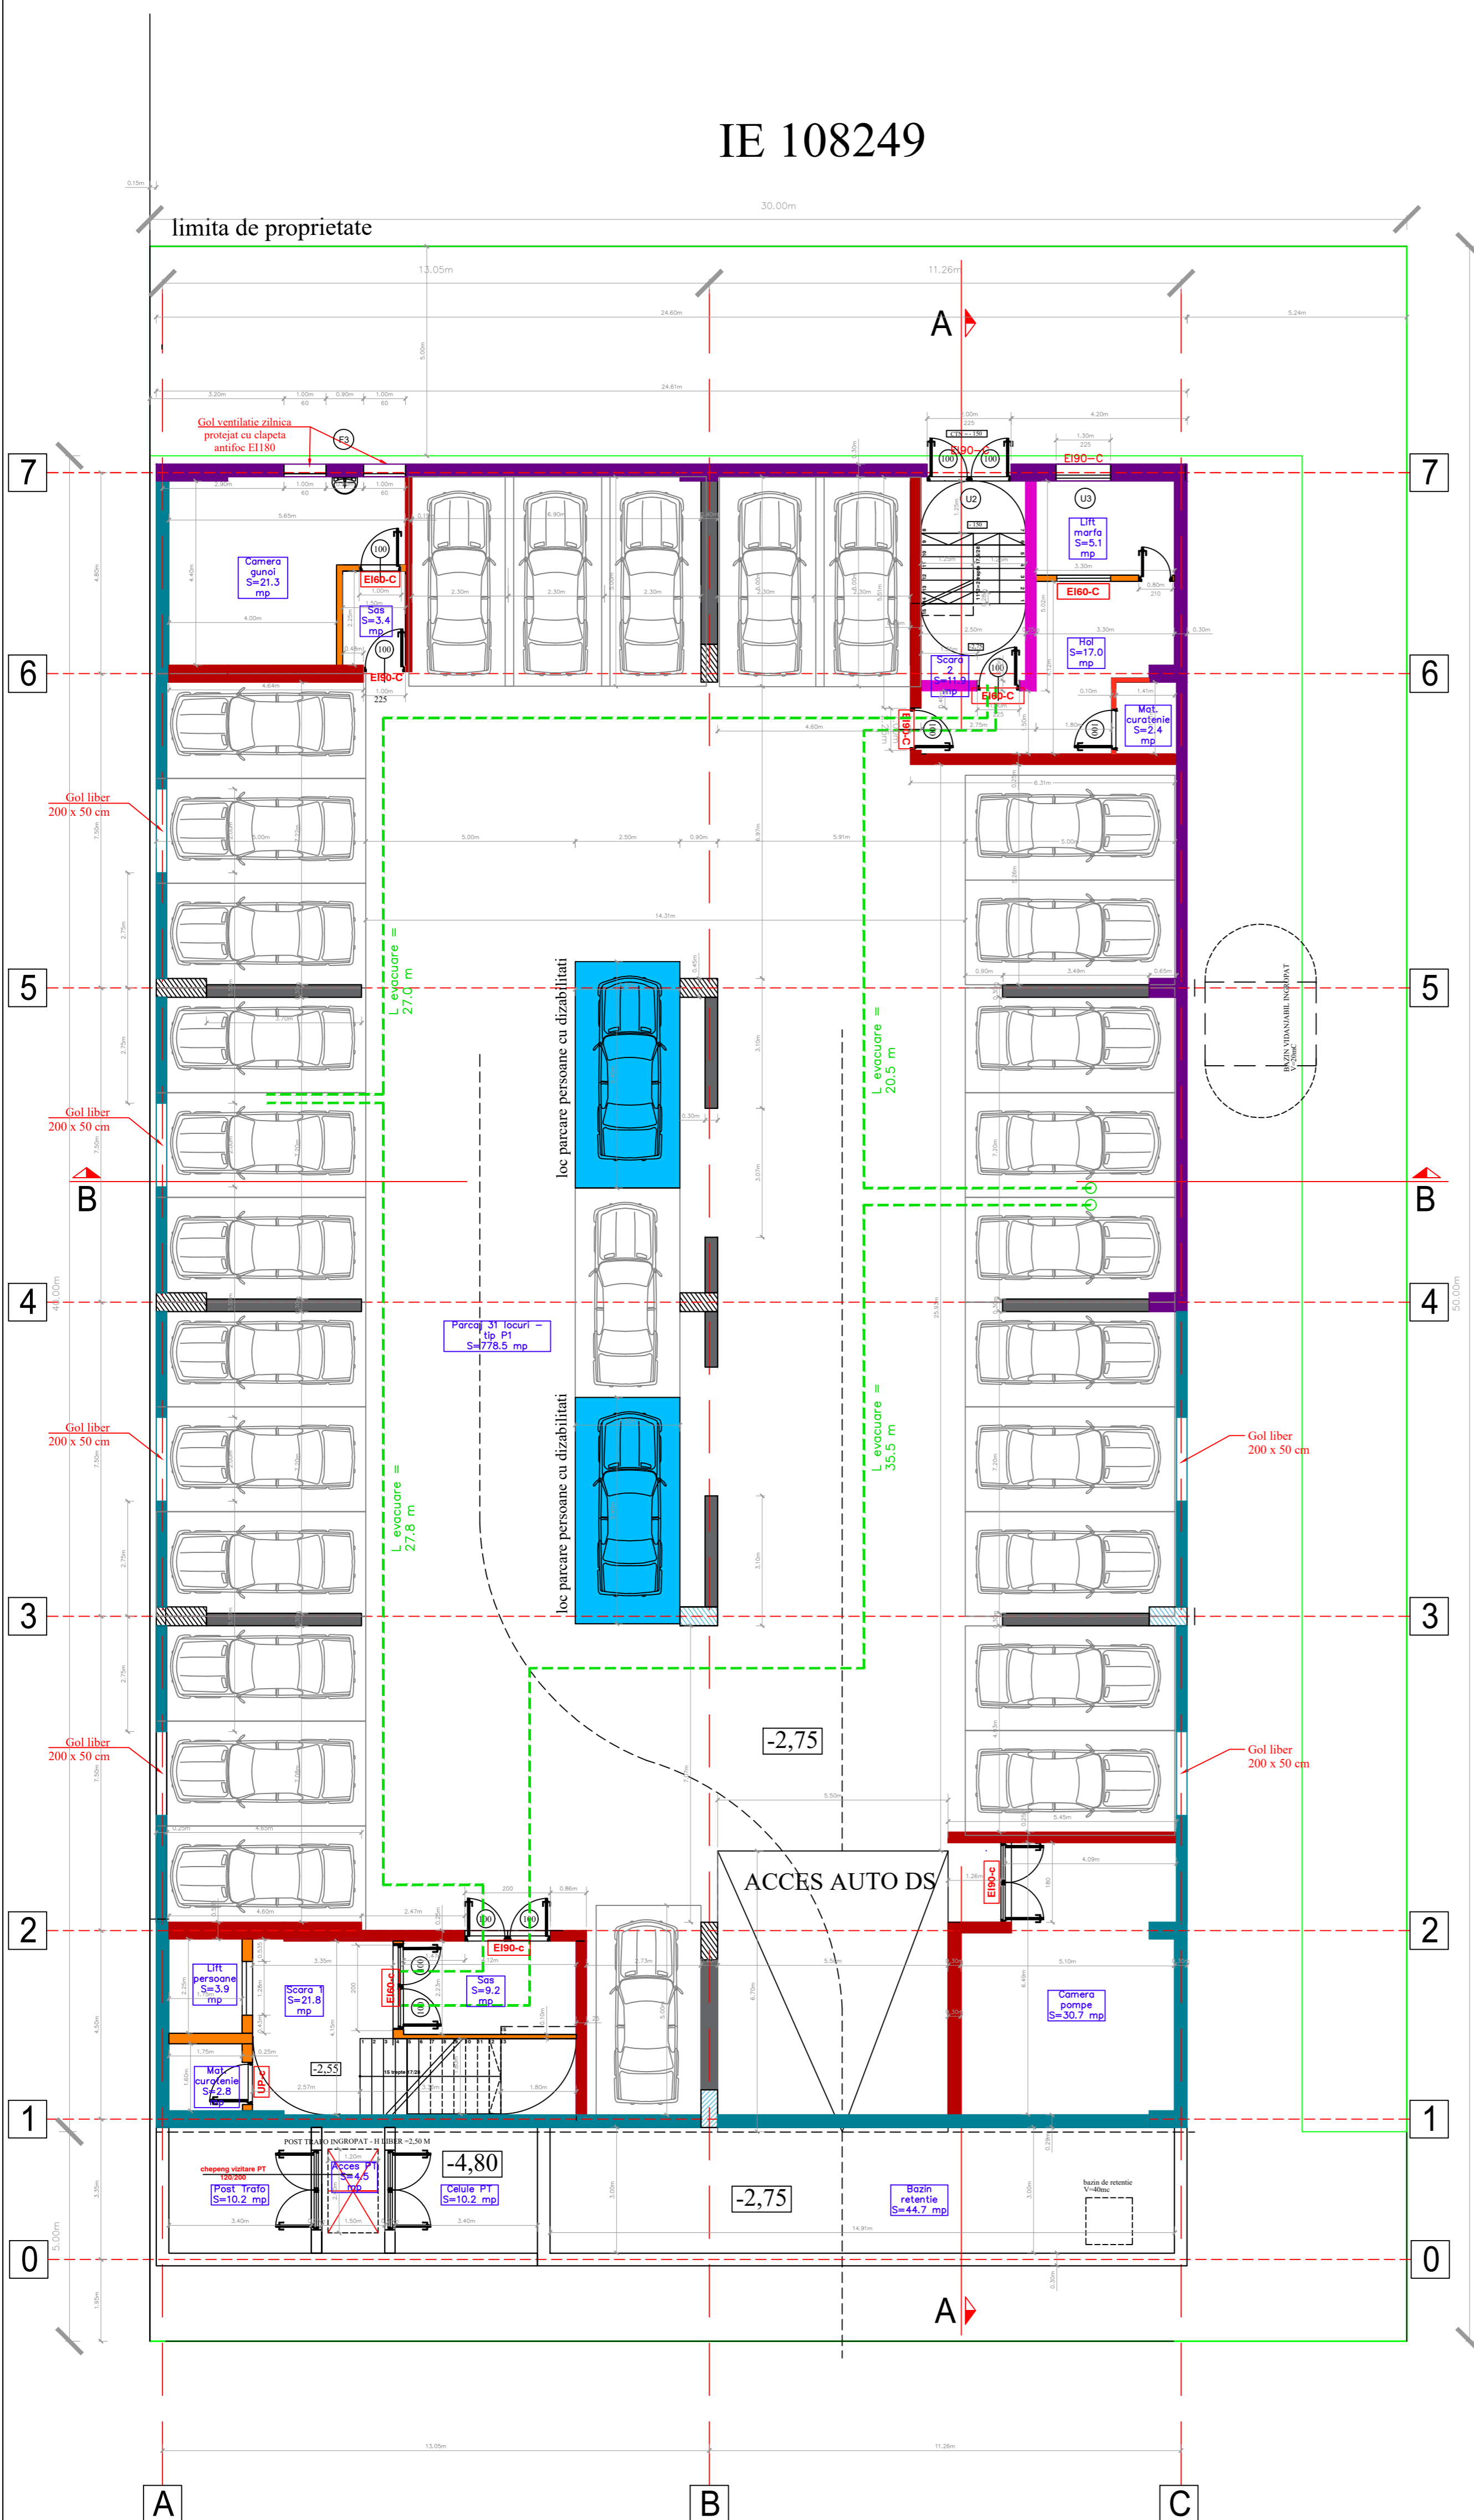

**CLADIRE CLASA DE IMPORTANTA 3
CONFORM NORMATIV P100/1992
CATEGORIE ' C' DE IMPORTANTA
PENTRU CARE SE APLICA MODELUL NR 2
DE ASIGURARE A CALITATII CONFORM
H.G. 261/1994
GRAD SEISMIC 8
ZONA SEISMICA DE CALCUL " C"**

LEGENDA DE CULOARE A ELEMENTELOR REZISTENTE LA FOC
(STALPI, GRINZI, PLANSEE, PERETI, USI, FERESTRE)

ELEMENT REZISTENT LA FOC: R/RE/EI 240'	
ELEMENT REZISTENT LA FOC: R/RE/EI 180'	
ELEMENT REZISTENT LA FOC: R/RE/EI 150'	
ELEMENT REZISTENT LA FOC: R/RE/EI 120'	
ELEMENT REZISTENT LA FOC: R/RE/EI 90'	
ELEMENT REZISTENT LA FOC: R/RE/EI 60'	
ELEMENT REZISTENT LA FOC: R/RE/EI 45'	
ELEMENT REZISTENT LA FOC: R/RE/EI 30'	
ELEMENT REZISTENT LA FOC: R/RE/EI 15'	
ELEMENT FARA PERFORMANTA LA FOC	

- Usa metalica plina
- Usa plina cu dispozitiv de autoinchidere
- Usa rezistenta la foc xx minute, echipata cu dispozitiv de autoinchidere
- Traseu de evacuare cel mai defavorabil cu indicarea lungimii totale

AC DEMISOL = 1056 mp
Au Parcare = 778,5 mp
31 locuri parcare demisol din care 2
pentru pers. cu dizabilități + 3 locuri
de parcare la nivelul parterului

A TEREN = 1500 mp

POT = 66%
CUT = 1,33
Hmax. = 10 m

VERIFICATOR		SEMNATURA	CERINTA
VERIFICATOR/EXPERT			
s.c. DORIC DESIGN S.R.L. J40/15603/1991		BENEFICIARI: SC. BOROI INVESTITII ȘI DEZVOLTARE SRL. SC. BOROI CONSTRUCTII CIVILE SRL. SC. BORAL PROPERTY INVESTMENT SRL.	FAZA DTAC
PROIECTAT	ARH. M. GHIGEANU	SCARA 1:100	CONSTRUIRE SPATIU COMERCIAL SERVICII DS+PH+IE, BAZIN VIDANJABIL, IMPREJUIRIRE TEREN SI ORGANIZARE DE SANTIER
DESENAT	ARH. M. GHIGEANU	DATA 05.2023	ADRESA - ORAȘ OTOPENI, STR. 23 AUGUST NR. 189
VERIFICAT	ARH. M. GHIGEANU		1/2022 Plan Demisol

Acest desen și informațiile cuprinse în el nu pot fi copiate, reproduse sau utilizate, parțial sau în întregime decât cu acordul scris al S.C. DORIC S.R.L. și nu vor fi folosite în alt scop decât cel pentru care au fost elaborate